



Trasteros
(Su=99.17 m²)

TOTAL SUP. ÚTIL VIVIENDA SEGUN BOJA	169.68 m ²
SUP. CONSTR. COMPUTABLE VIVIENDA (50% P. CUB.)	187.30 m ²
SUP. TERRAZA/PORCHE CUBIERTO	19.42 m ²
SUP. TERRAZA DESCUBIERTA, SOLARIUM E INSTALAC.	93.34 m ²
SUP. CONSTRUIDA TRASTEROS	117.71 m ²
SUP. CONSTRUIDA APARCAMIENTOS	36.00 m ²
SUP. APARCAMIENTO DESCUBIERTO	17.75 m ²
SUP. APARCAMIENTO CUBIERTO (NO COMPUT.)	11.03 m ²
SUP. EXTERIOR APROX. (JARDIN, ACCESOS, P. DESCUB.)	345.00 m ²

ESCALA 1:100

VIVIENDA 1: PLANTA SÓTANO

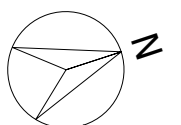


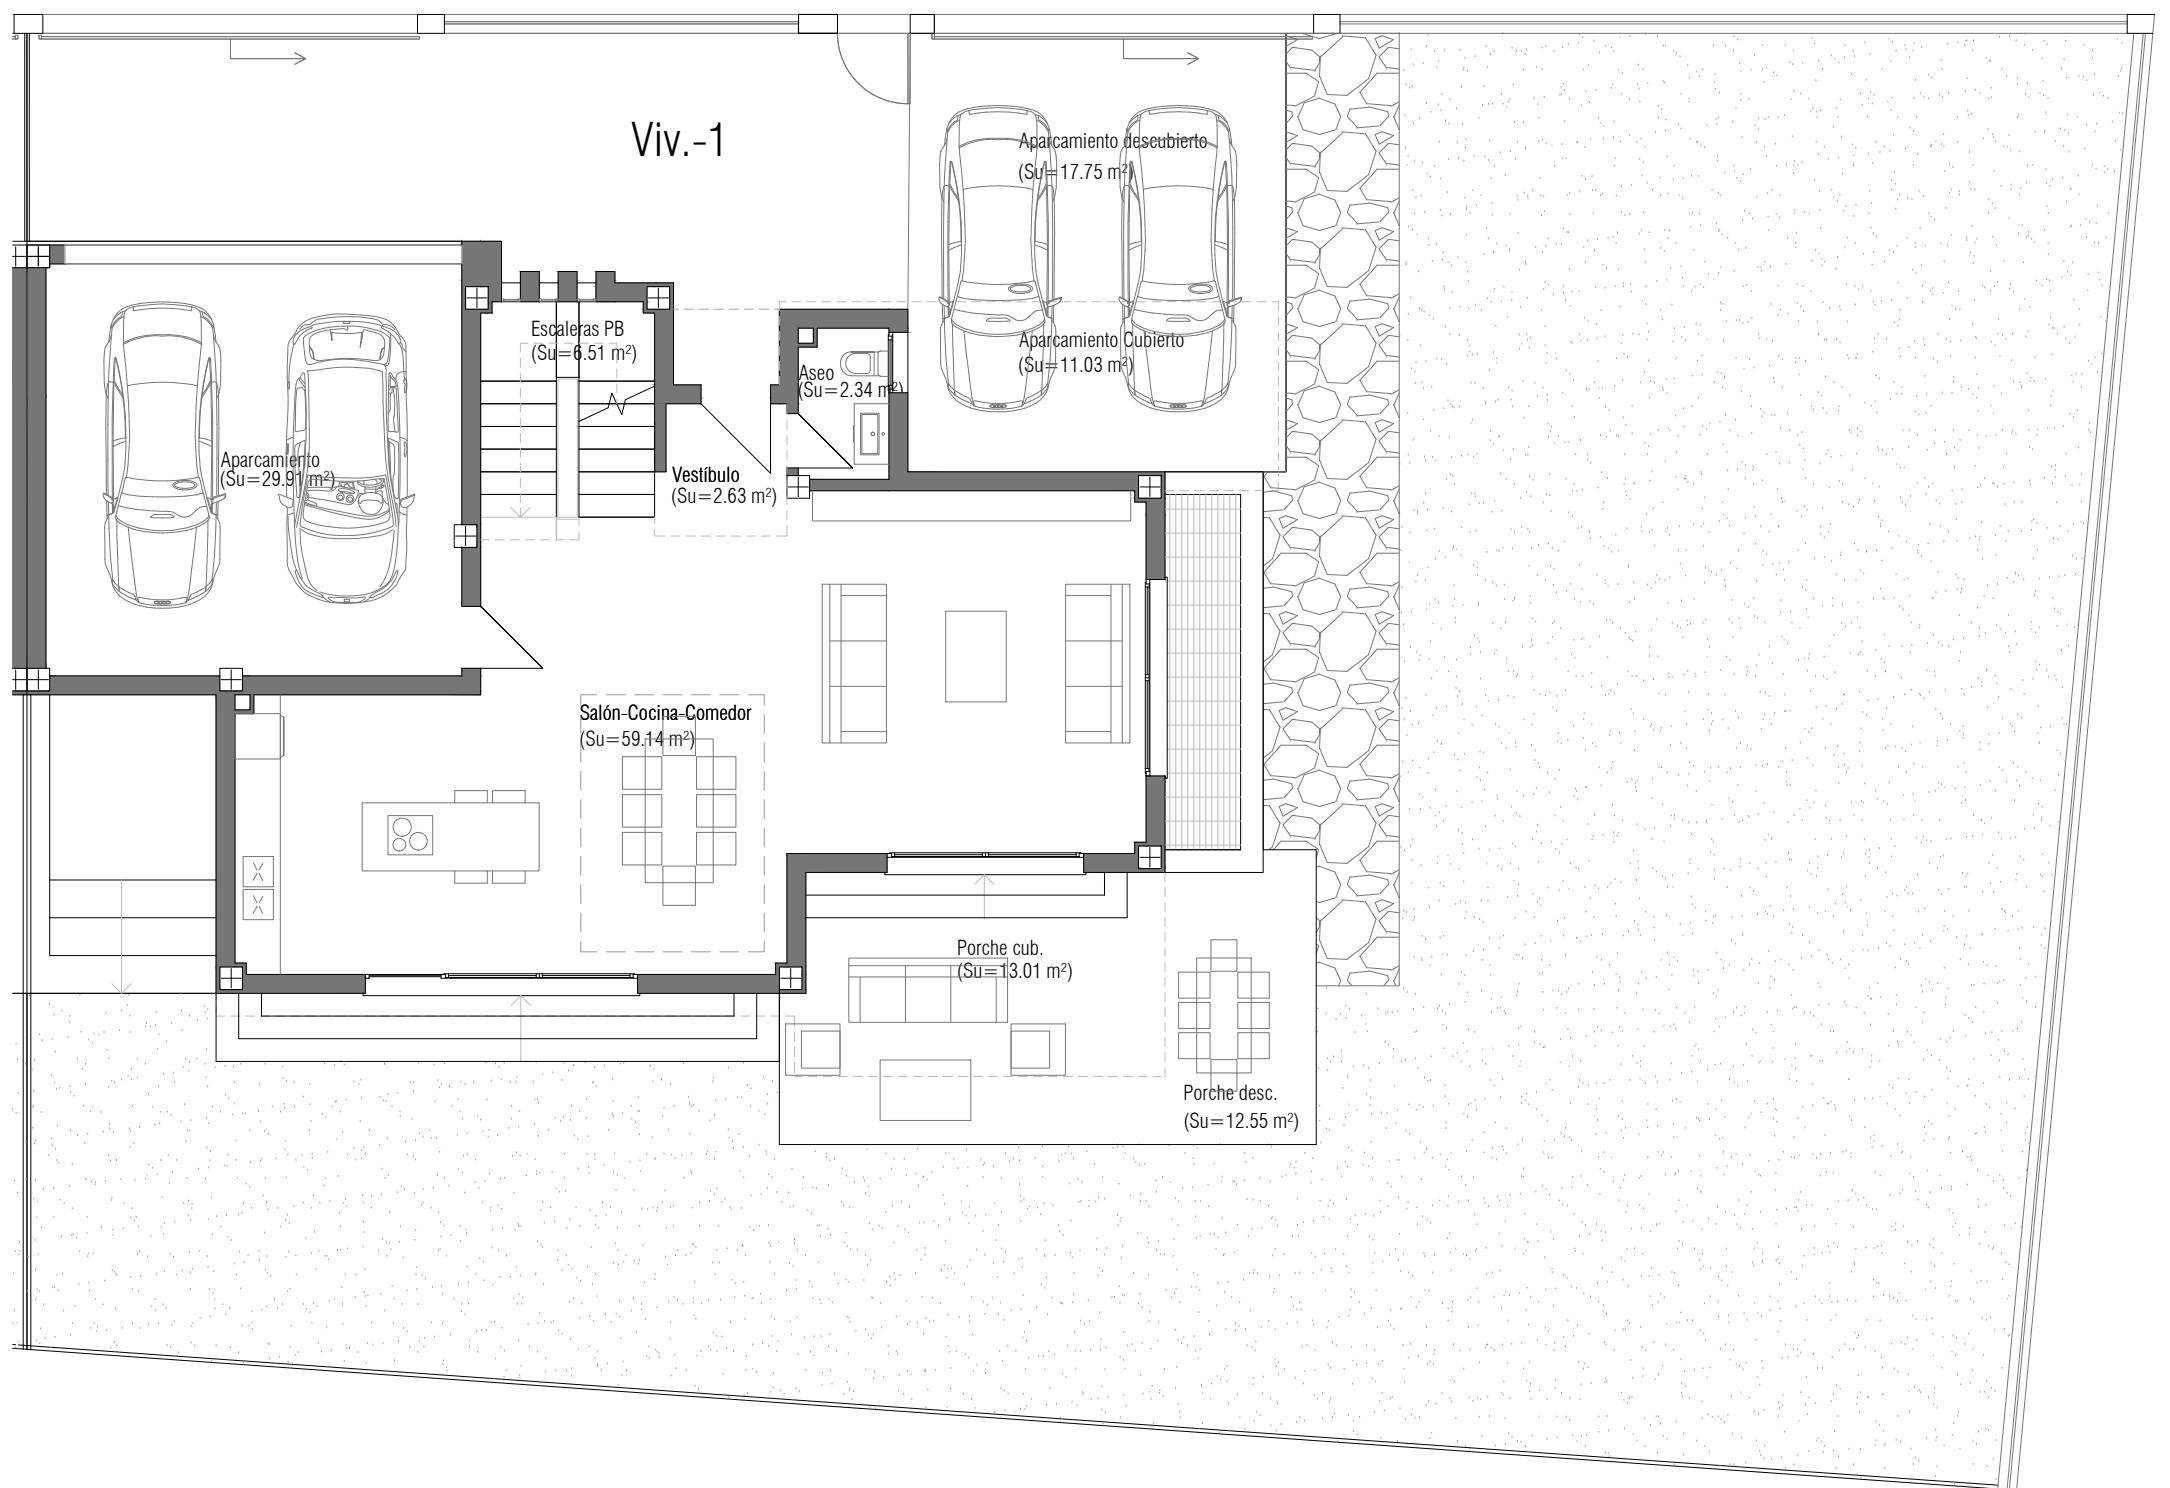


TOTAL SUP. ÚTIL VIVIENDA SEGUN BOJA	169.68 m ²
SUP. CONSTR. COMPUTABLE VIVIENDA (50% P. CUB.)	187.30 m ²
SUP. TERRAZA/PORCHE CUBIERTO	19.42 m ²
SUP. TERRAZA DESCUBIERTA, SOLARIUM E INSTALAC.	93.34 m ²
SUP. CONSTRUIDA TRASTEROS	117.71 m ²
SUP. CONSTRUIDA APARCAMIENTOS	36.00 m ²
SUP. APARCAMIENTO DESCUBIERTO	17.75 m ²
SUP. APARCAMIENTO CUBIERTO (NO COMPUT.)	11.03 m ²
SUP. EXTERIOR APROX. (JARDIN, ACCESOS, P. DESCUB.)	345.00 m ²

ESCALA 1:100

VIVIENDA 1:	PLANTA BAJA
PROMOTOR:	ZAMOTAN S.L.
ARQUITECTOS:	ALEJANDRO J. SPINOLA SERRANO M ^a ESTER ESPINOLA MORENO

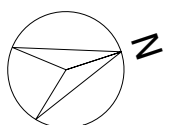


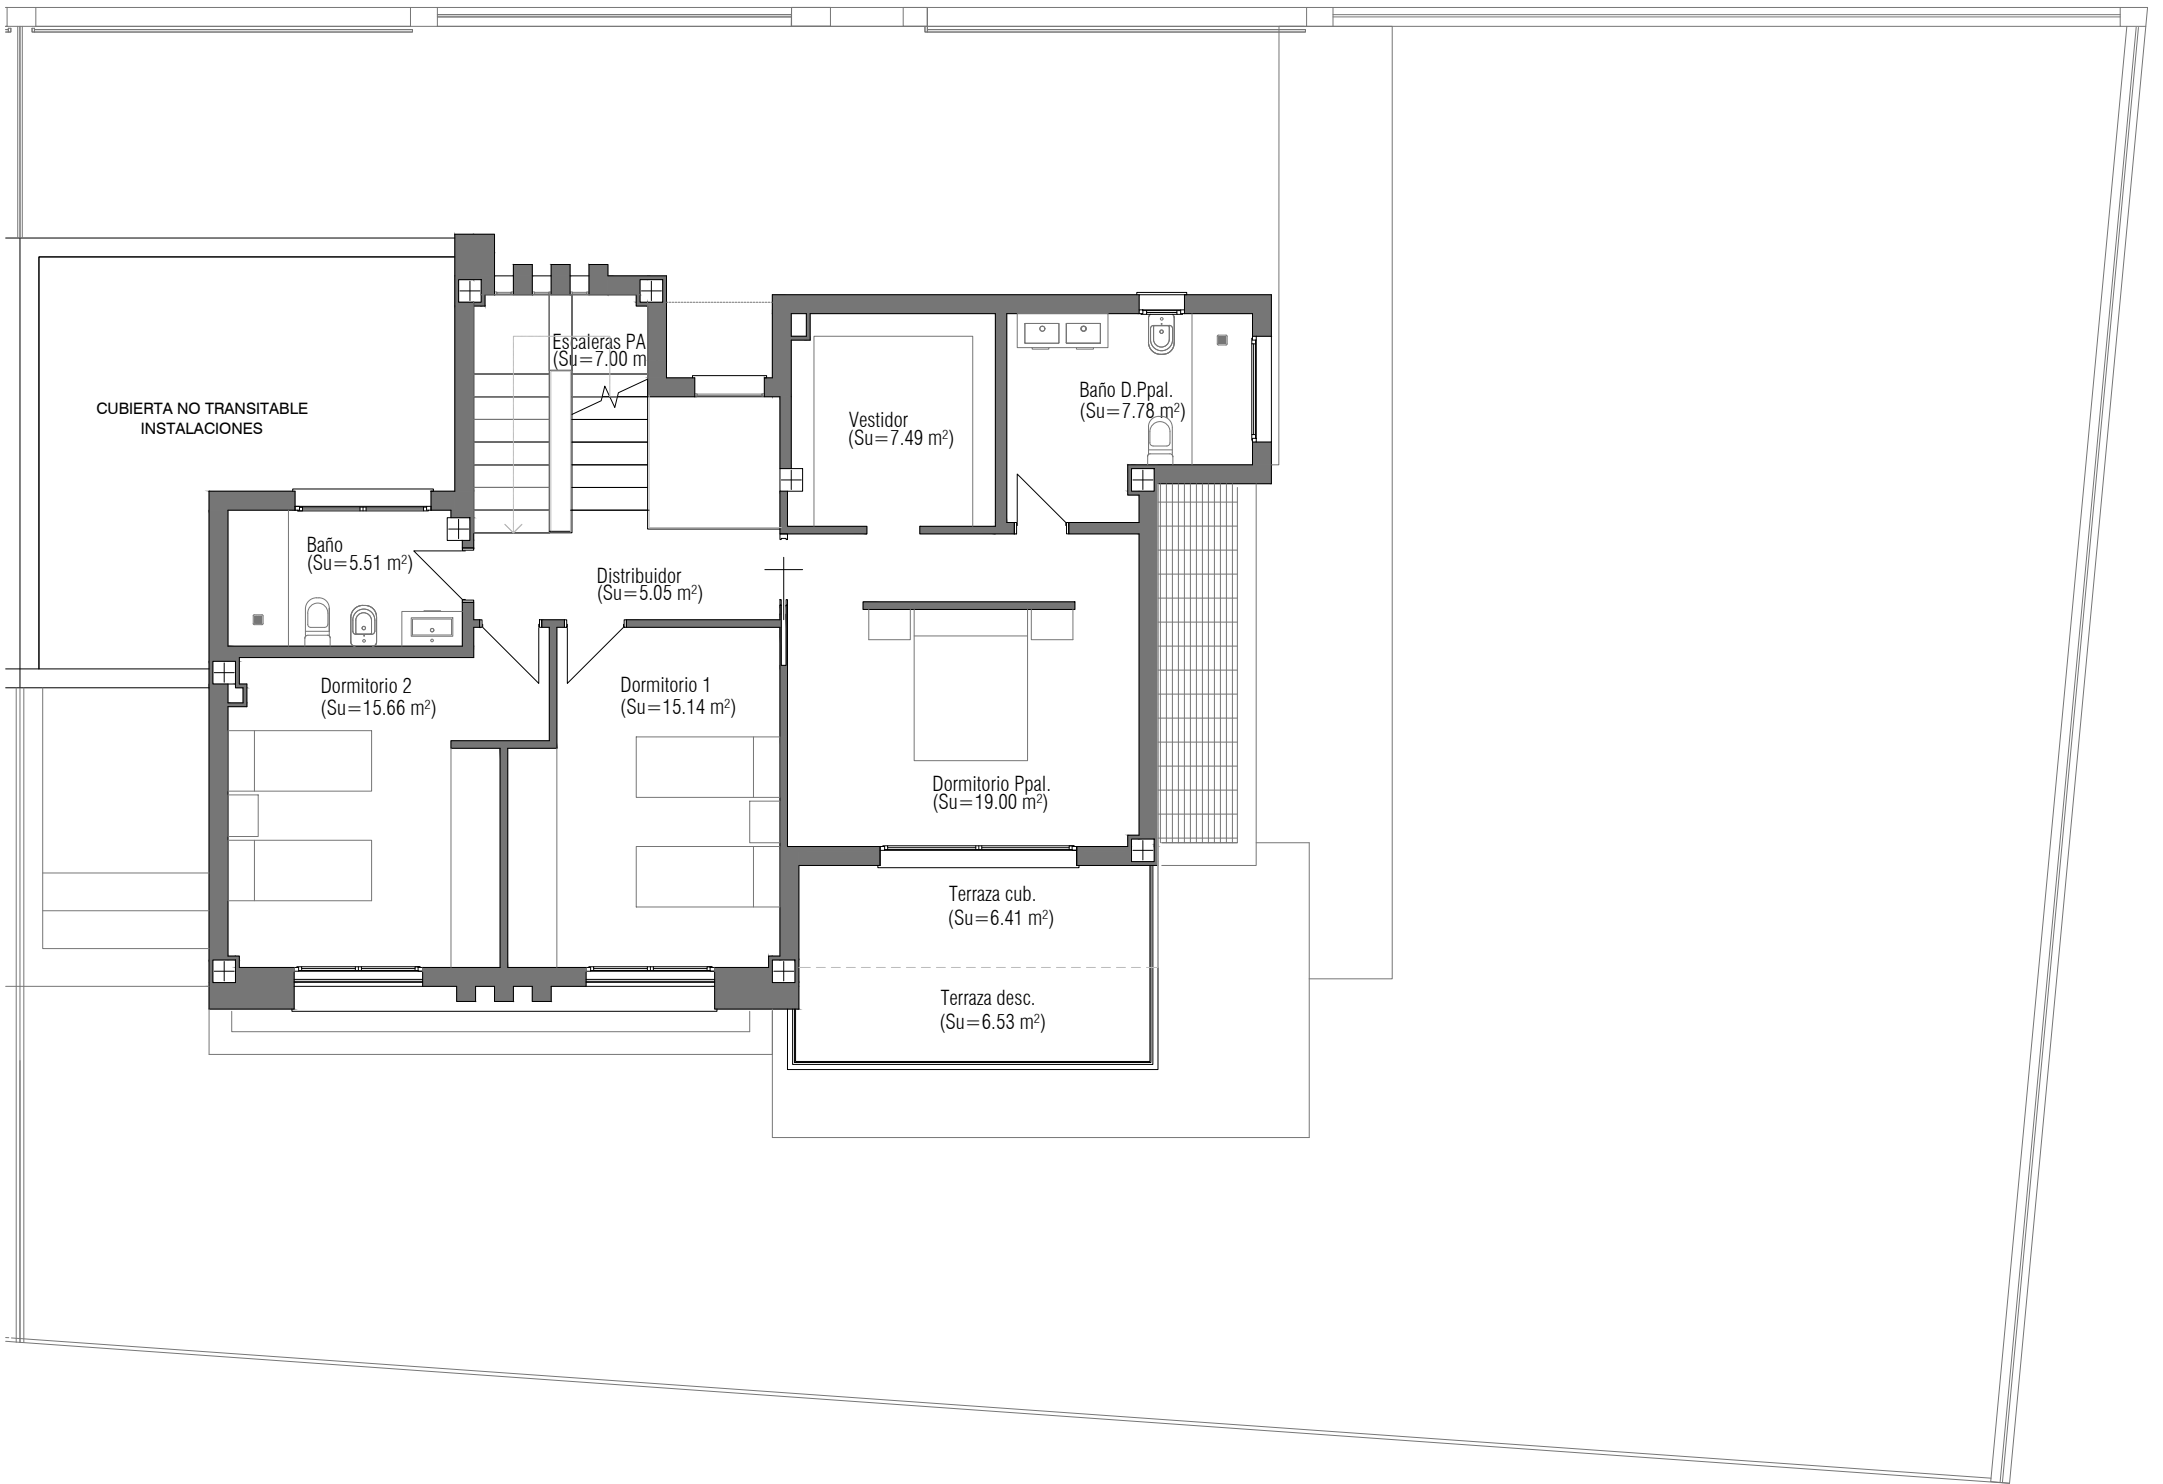


TOTAL SUP. ÚTIL VIVIENDA SEGUN BOJA	169.68 m ²
SUP. CONSTR. COMPUTABLE VIVIENDA (50% P. CUB.)	187.30 m ²
SUP. TERRAZA/PORCHE CUBIERTO	19.42 m ²
SUP. TERRAZA DESCUBIERTA, SOLARIUM E INSTALAC.	93.34 m ²
SUP. CONSTRUIDA TRASTEROS	117.71 m ²
SUP. CONSTRUIDA APARCAMIENTOS	36.00 m ²
SUP. APARCAMIENTO DESCUBIERTO	17.75 m ²
SUP. APARCAMIENTO CUBIERTO (NO COMPUT.)	11.03 m ²
SUP. EXTERIOR APROX. (JARDIN, ACCESOS, P. DESCUB.)	345.00 m ²

ESCALA 1:100

VIVIENDA 1:	PLANTA ALTA
PROMOTOR:	ZAMOTAN S.L.
ARQUITECTOS:	ALEJANDRO J. SPINOLA SERRANO M ^a ESTER ESPINOLA MORENO

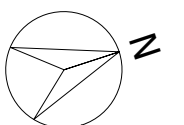

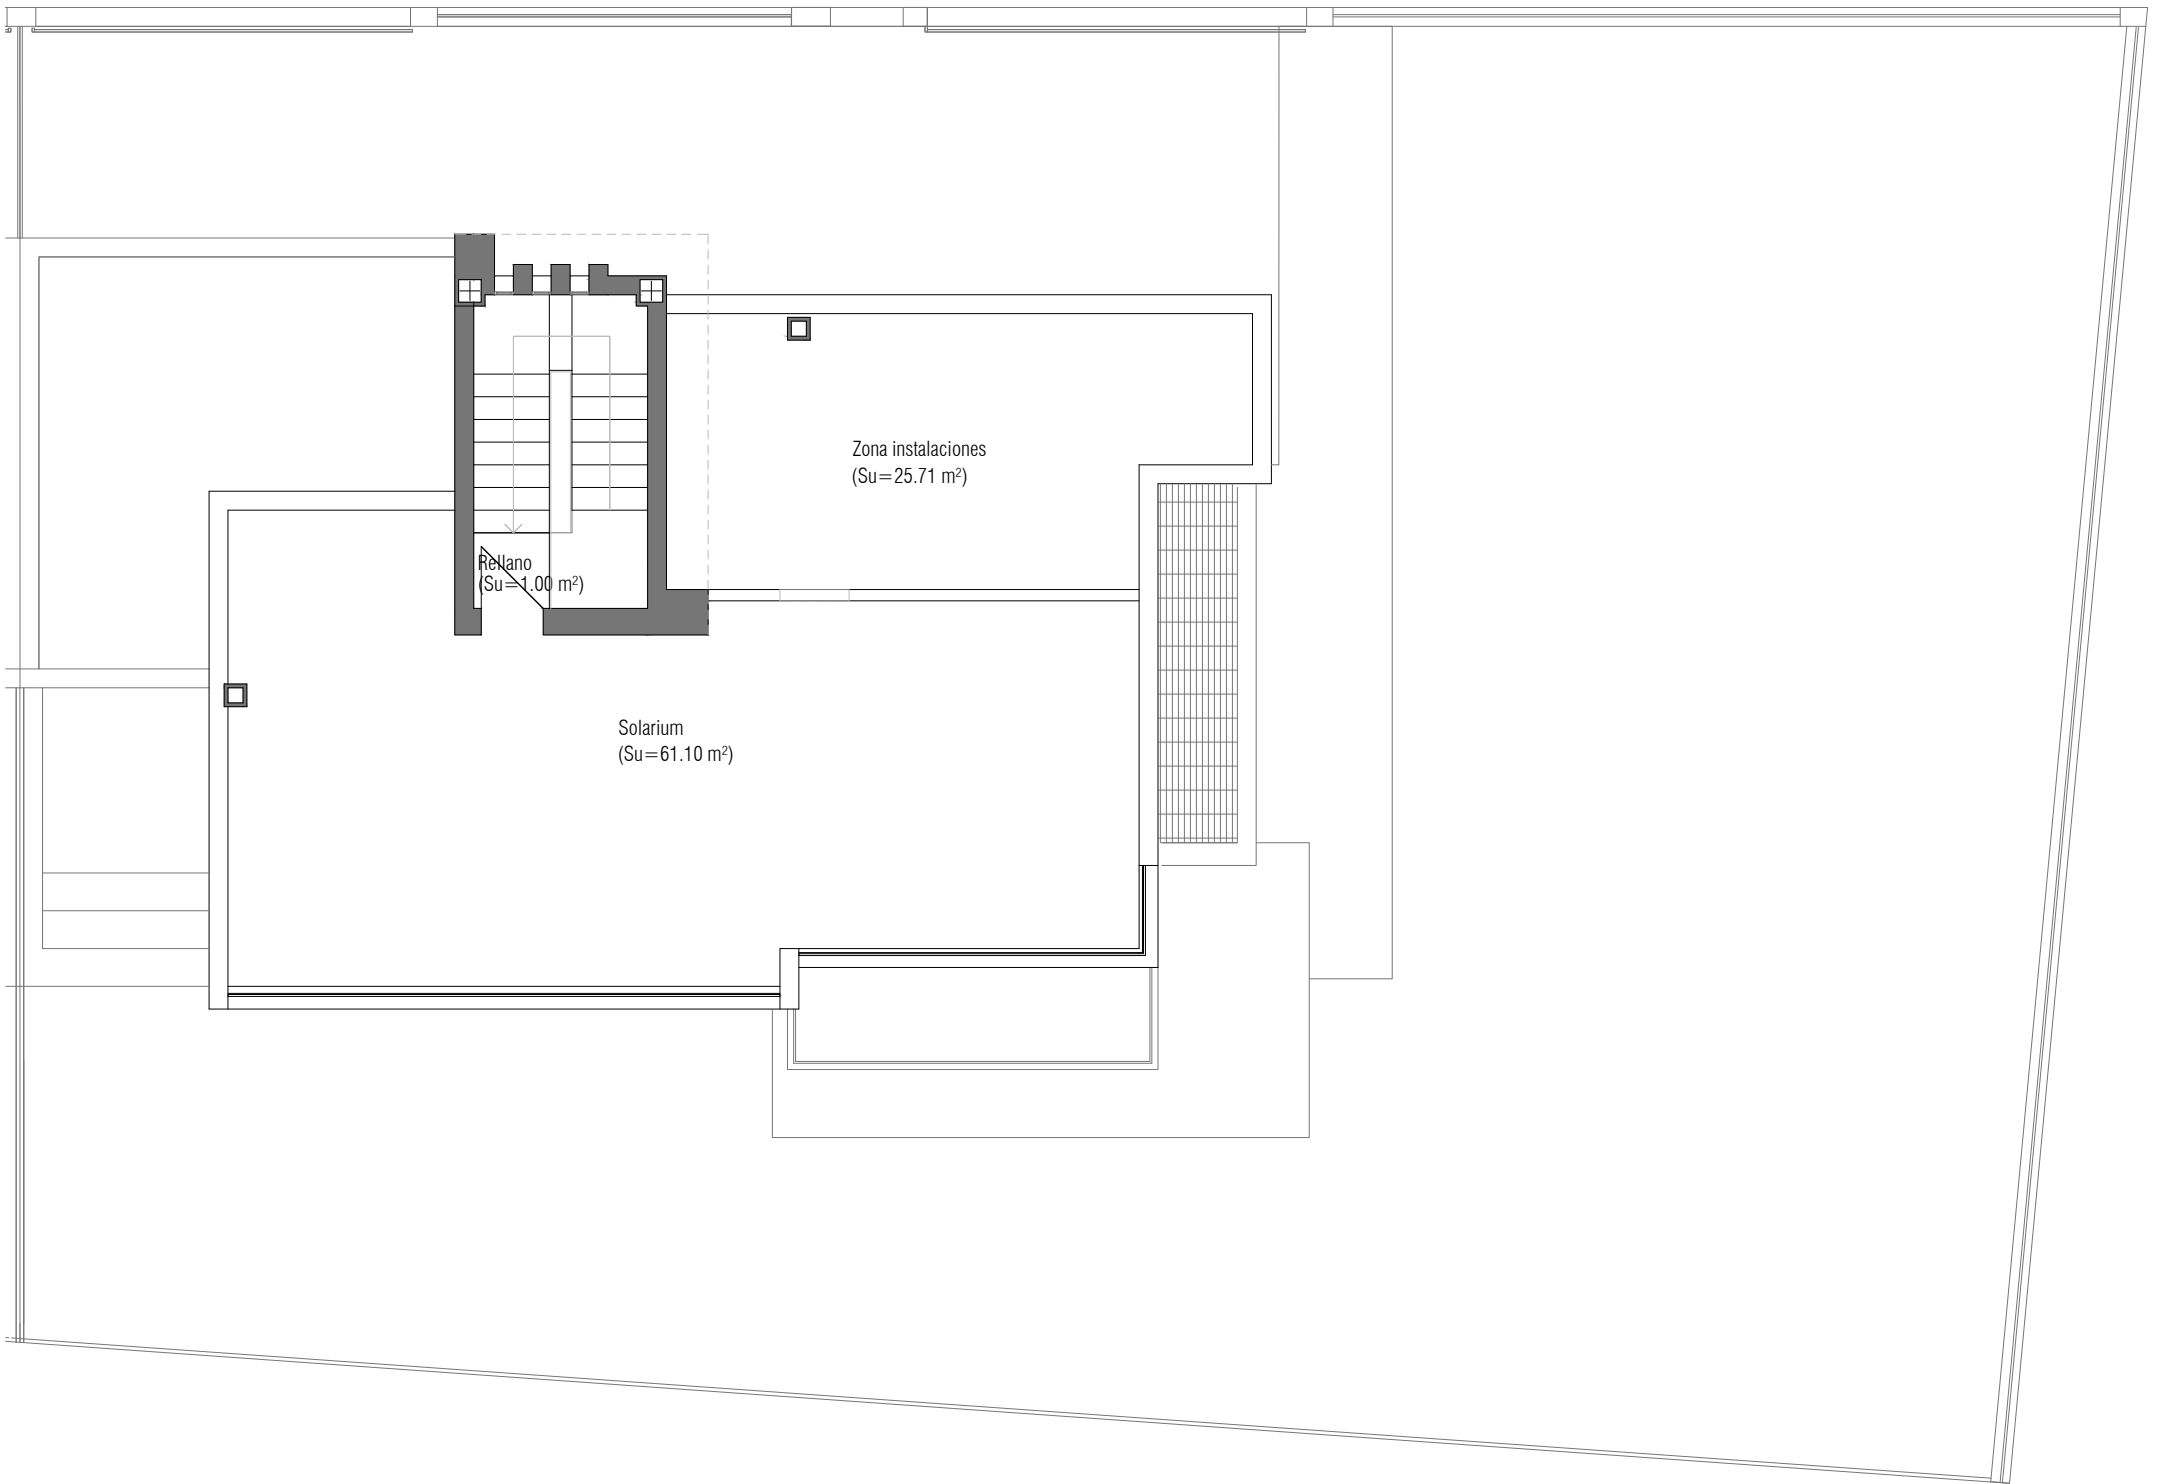

TOTAL SUP. ÚTIL VIVIENDA SEGUN BOJA	169.68 m ²
SUP. CONSTR. COMPUTABLE VIVIENDA (50% P. CUB.)	187.30 m ²
SUP. TERRAZA/PORCHE CUBIERTO	19.42 m ²
SUP. TERRAZA DESCUBIERTA, SOLARIUM E INSTALAC.	93.34 m ²
SUP. CONSTRUIDA TRASTEROS	117.71 m ²
SUP. CONSTRUIDA APARCAMIENTOS	36.00 m ²
SUP. APARCAMIENTO DESCUBIERTO	17.75 m ²
SUP. APARCAMIENTO CUBIERTO (NO COMPUT.)	11.03 m ²
SUP. EXTERIOR APROX. (JARDIN, ACCESOS, P. DESCUB.)	345.00 m ²

ESCALA 1:100

VIVIENDA 1: PLANTA SOLARIUM

PROMOTOR: ZAMOTAN S.L.

ARQUITECTOS: ALEJANDRO J. SPINOLA SERRANO
M^a ESTER ESPINOLA MORENO

