



TOTAL SUP. ÚTIL VIVIENDA SEGUN BOJA	169.68 m <sup>2</sup>
SUP. CONSTR. COMPUTABLE VIVIENDA (50% P. CUB.)	187.30 m <sup>2</sup>
SUP. TERRAZA/PORCHE CUBIERTO	19.42 m <sup>2</sup>
SUP. TERRAZA DESCUBIERTA, SOLARIUM E INSTALAC.	93.34 m <sup>2</sup>
SUP. CONSTRUIDA TRASTEROS	117.71 m <sup>2</sup>
SUP. CONSTRUIDA APARCAMIENTOS	36.00 m <sup>2</sup>
SUP. APARCAMIENTO DESCUBIERTO	17.75 m <sup>2</sup>
SUP. APARCAMIENTO CUBIERTO (NO COMPUT.)	11.03 m <sup>2</sup>
SUP. EXTERIOR APROX. (JARDIN, ACCESOS, P. DESCUB.)	345.00 m <sup>2</sup>

ESCALA 1:100

VIVIENDA 2:	PLANTA SÓTANO
PROMOTOR:	ZAMOTAN S.L.
ARQUITECTOS:	ALEJANDRO J. SPINOLA SERRANO M <sup>a</sup> ESTER ESPINOLA MORENO

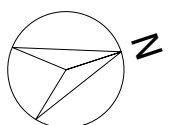


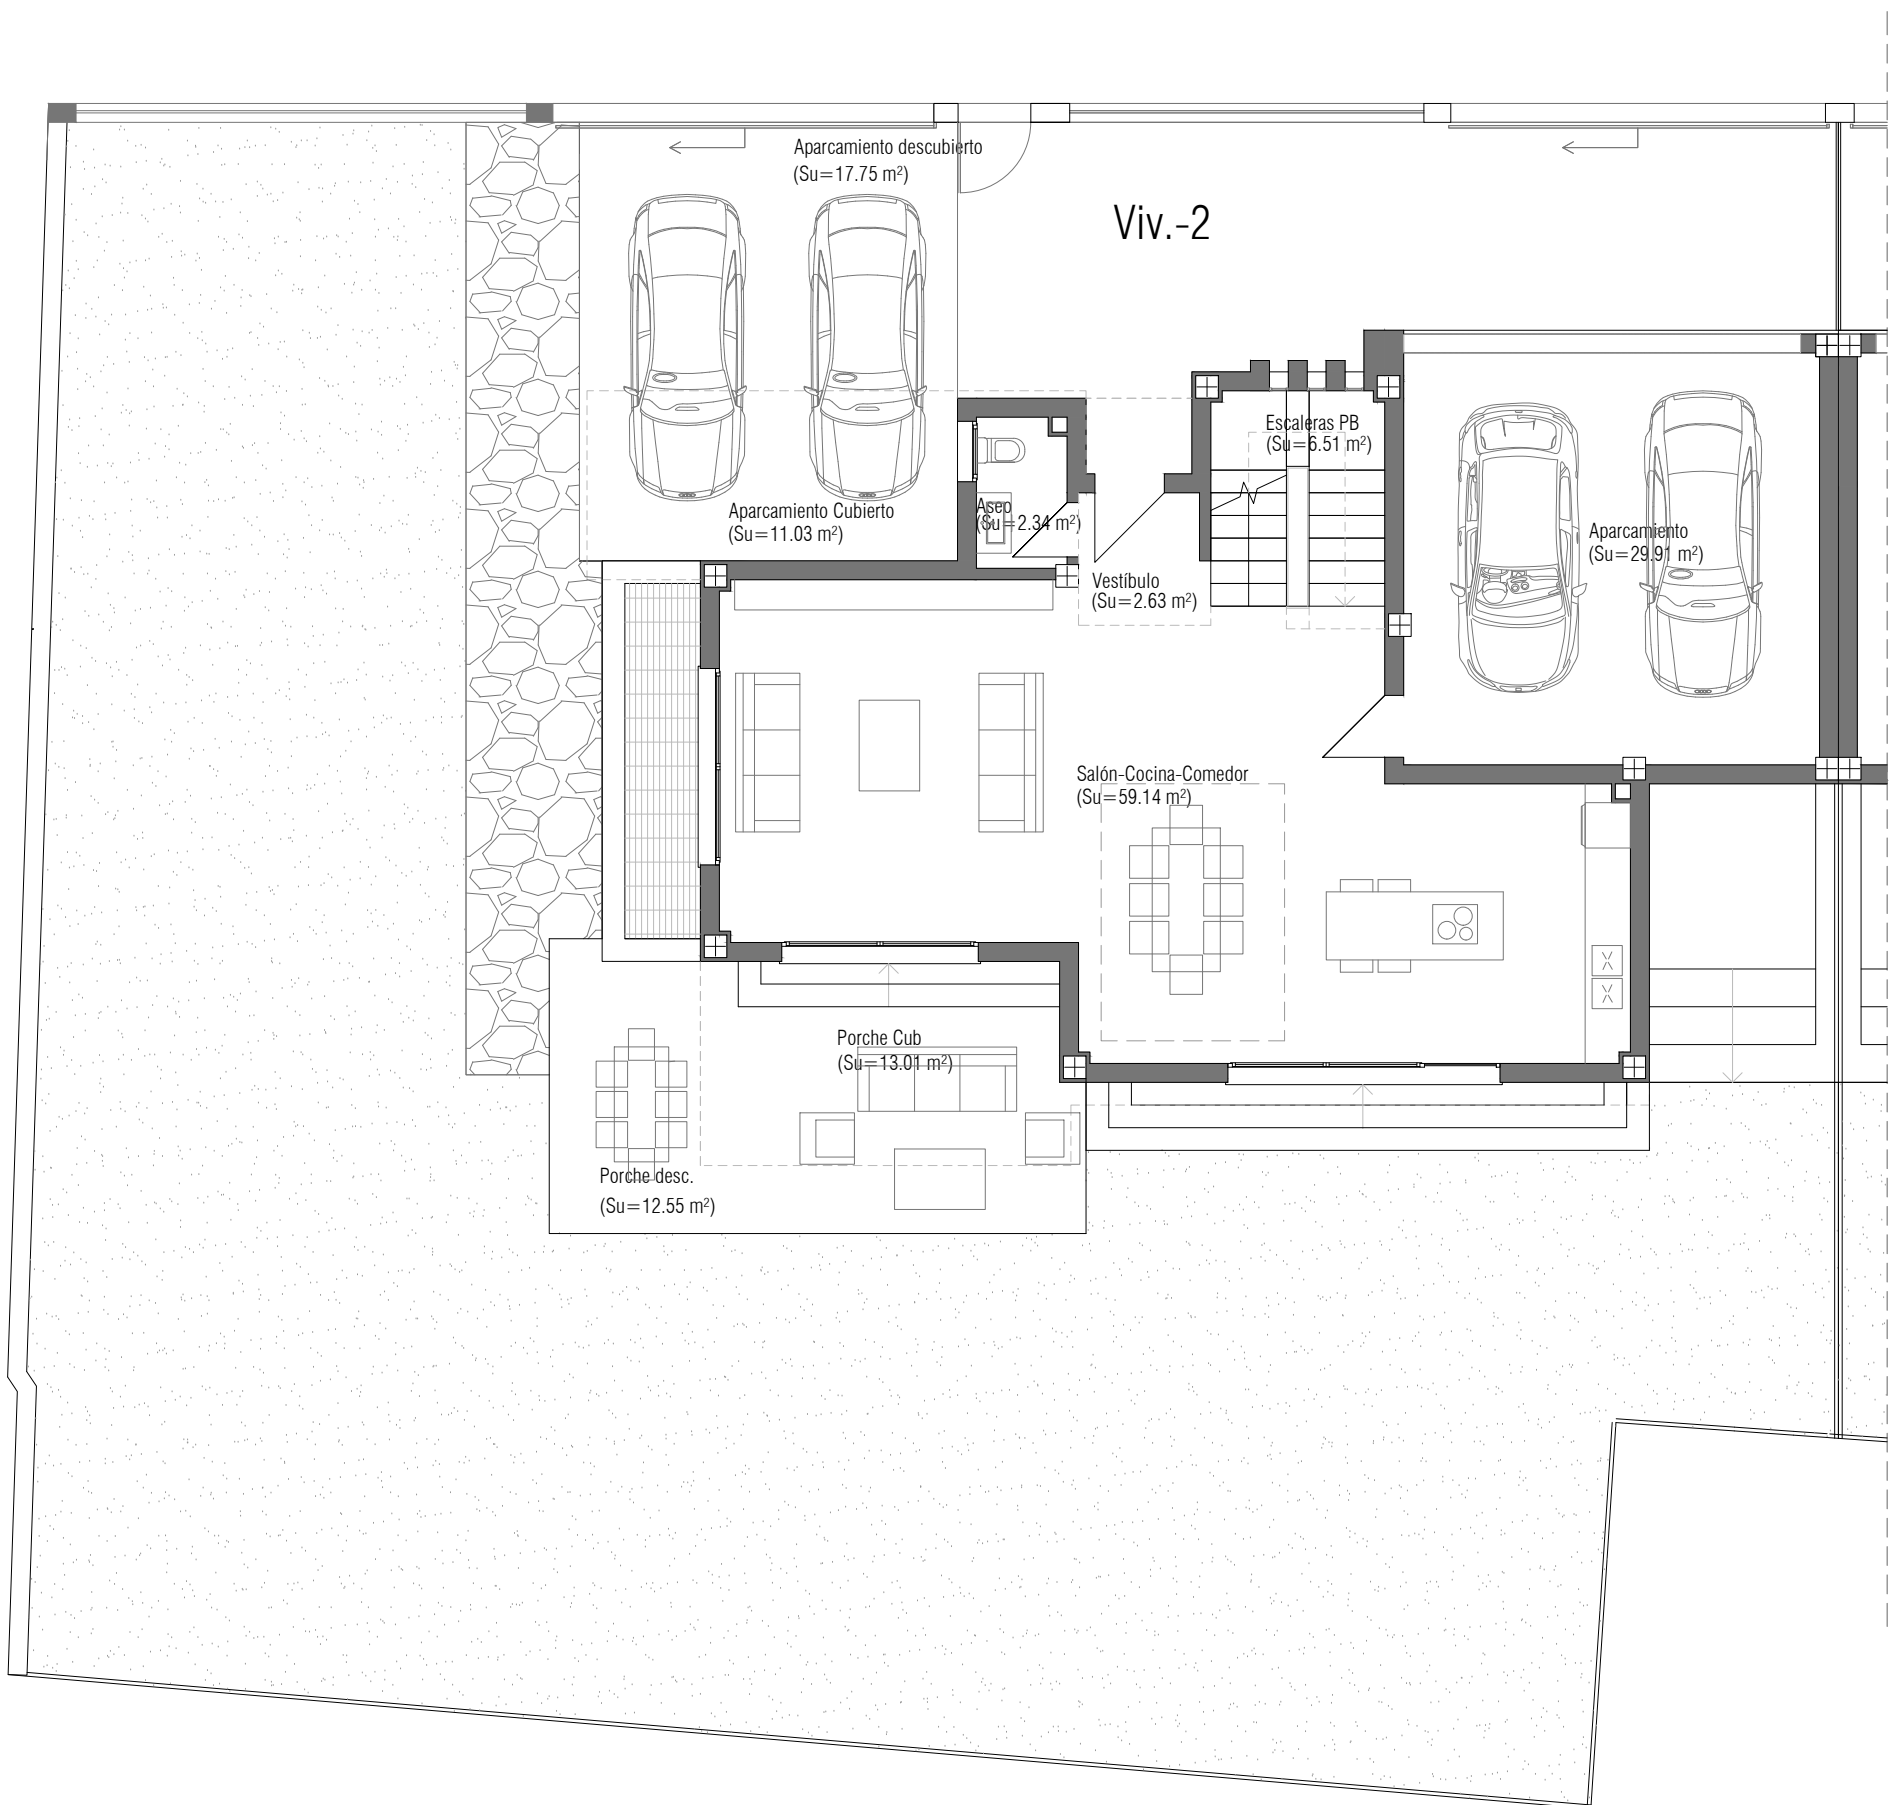

TOTAL SUP. ÚTIL VIVIENDA SEGUN BOJA	169.68 m <sup>2</sup>
SUP. CONSTR. COMPUTABLE VIVIENDA (50% P. CUB.)	187.30 m <sup>2</sup>
SUP. TERRAZA/PORCHE CUBIERTO	19.42 m <sup>2</sup>
SUP. TERRAZA DESCUBIERTA, SOLARIUM E INSTALAC.	93.34 m <sup>2</sup>
SUP. CONSTRUIDA TRASTEROS	117.71 m <sup>2</sup>
SUP. CONSTRUIDA APARCAMIENTOS	36.00 m <sup>2</sup>
SUP. APARCAMIENTO DESCUBIERTO	17.75 m <sup>2</sup>
SUP. APARCAMIENTO CUBIERTO (NO COMPUT.)	11.03 m <sup>2</sup>
SUP. EXTERIOR APROX. (JARDIN, ACCESOS, P. DESCUB.)	345.00 m <sup>2</sup>

ESCALA 1:100

VIVIENDA 2:	PLANTA BAJA
PROMOTOR:	ZAMOTAN S.L.
ARQUITECTOS:	ALEJANDRO J. SPINOLA SERRANO M <sup>a</sup> ESTER ESPINOLA MORENO

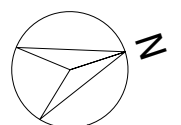





TOTAL SUP. ÚTIL VIVIENDA SEGUN BOJA	169.68 m <sup>2</sup>
SUP. CONSTR. COMPUTABLE VIVIENDA (50% P. CUB.)	187.30 m <sup>2</sup>
SUP. TERRAZA/PORCHE CUBIERTO	19.42 m <sup>2</sup>
SUP. TERRAZA DESCUBIERTA, SOLARIUM E INSTALAC.	93.34 m <sup>2</sup>
SUP. CONSTRUIDA TRASTEROS	117.71 m <sup>2</sup>
SUP. CONSTRUIDA APARCAMIENTOS	36.00 m <sup>2</sup>
SUP. APARCAMIENTO DESCUBIERTO	17.75 m <sup>2</sup>
SUP. APARCAMIENTO CUBIERTO (NO COMPUT.)	11.03 m <sup>2</sup>
SUP. EXTERIOR APROX. (JARDIN, ACCESOS, P. DESCUB.)	345.00 m <sup>2</sup>

ESCALA 1:100

VIVIENDA 2:	PLANTA ALTA
PROMOTOR:	ZAMOTAN S.L.
ARQUITECTOS:	ALEJANDRO J. SPINOLA SERRANO M <sup>a</sup> ESTER ESPINOLA MORENO

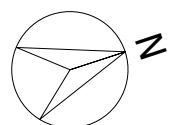

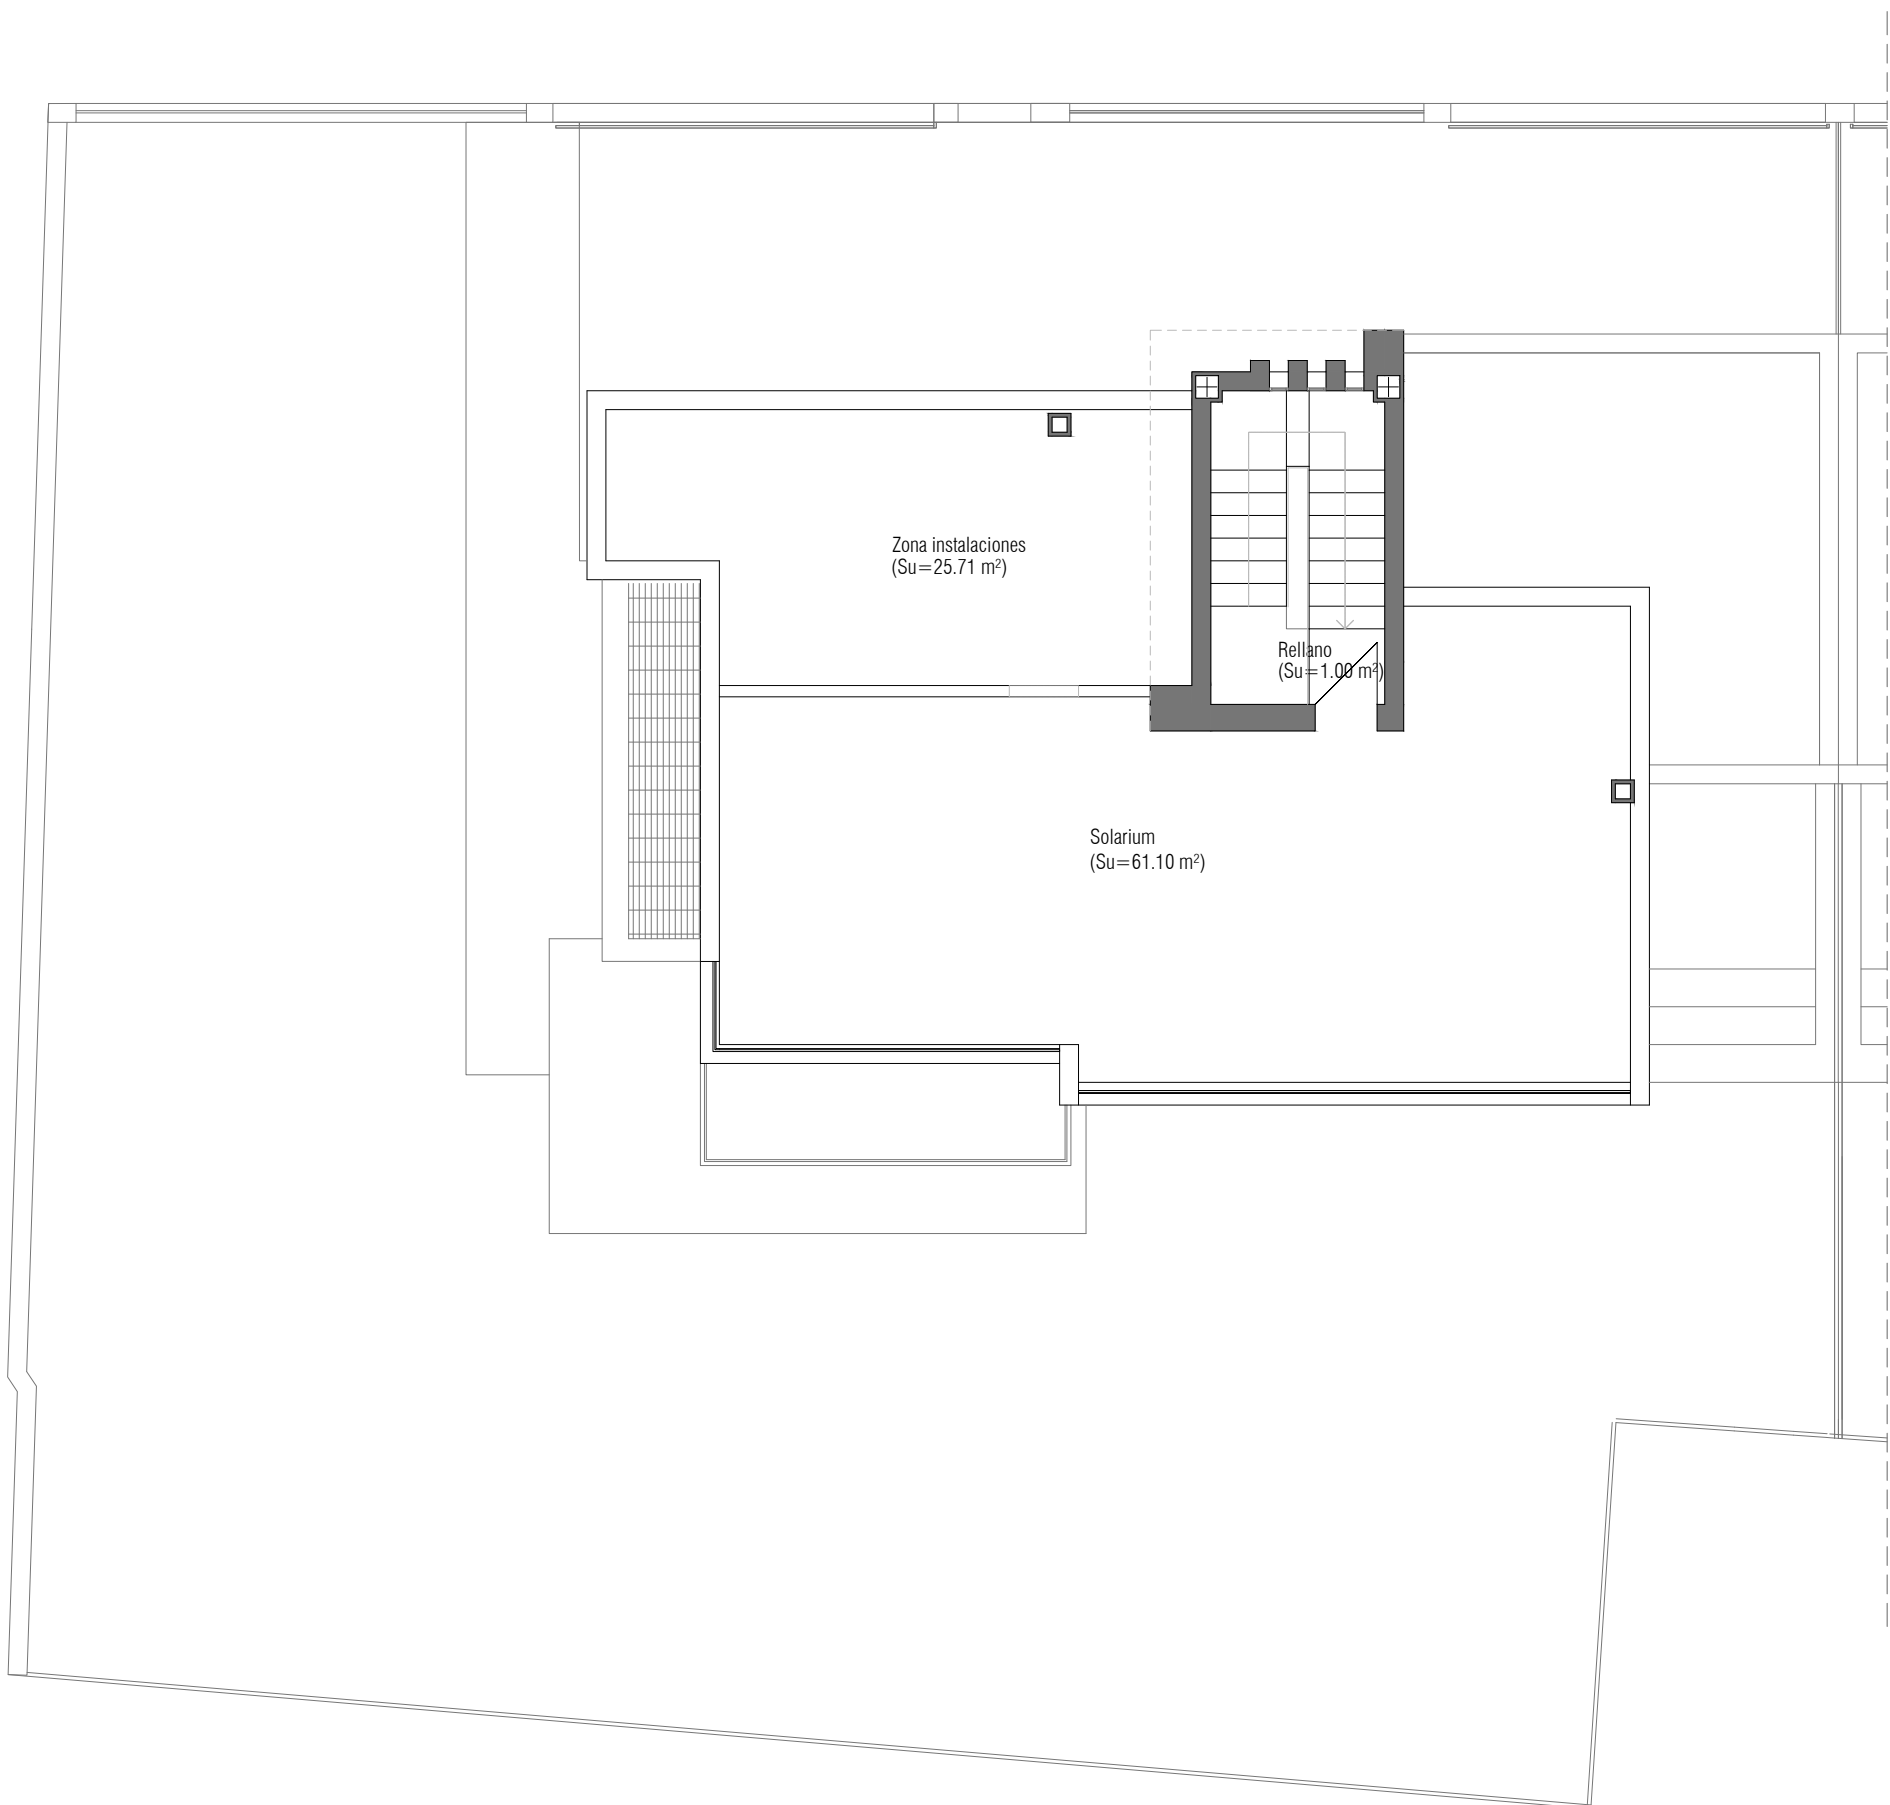

TOTAL SUP. ÚTIL VIVIENDA SEGUN BOJA	169.68 m <sup>2</sup>
SUP. CONSTR. COMPUTABLE VIVIENDA (50% P. CUB.)	187.30 m <sup>2</sup>
SUP. TERRAZA/PORCHE CUBIERTO	19.42 m <sup>2</sup>
SUP. TERRAZA DESCUBIERTA, SOLARIUM E INSTALAC.	93.34 m <sup>2</sup>
SUP. CONSTRUIDA TRASTEROS	117.71 m <sup>2</sup>
SUP. CONSTRUIDA APARCAMIENTOS	36.00 m <sup>2</sup>
SUP. APARCAMIENTO DESCUBIERTO	17.75 m <sup>2</sup>
SUP. APARCAMIENTO CUBIERTO (NO COMPUT.)	11.03 m <sup>2</sup>
SUP. EXTERIOR APROX. (JARDIN, ACCESOS, P. DESCUB.)	345.00 m <sup>2</sup>

ESCALA 1:100

VIVIENDA 2:	PLANTA SOLARIUM
PROMOTOR:	ZAMOTAN S.L.
ARQUITECTOS:	ALEJANDRO J. SPINOLA SERRANO M <sup>a</sup> ESTER ESPINOLA MORENO

